






SECCIÓN

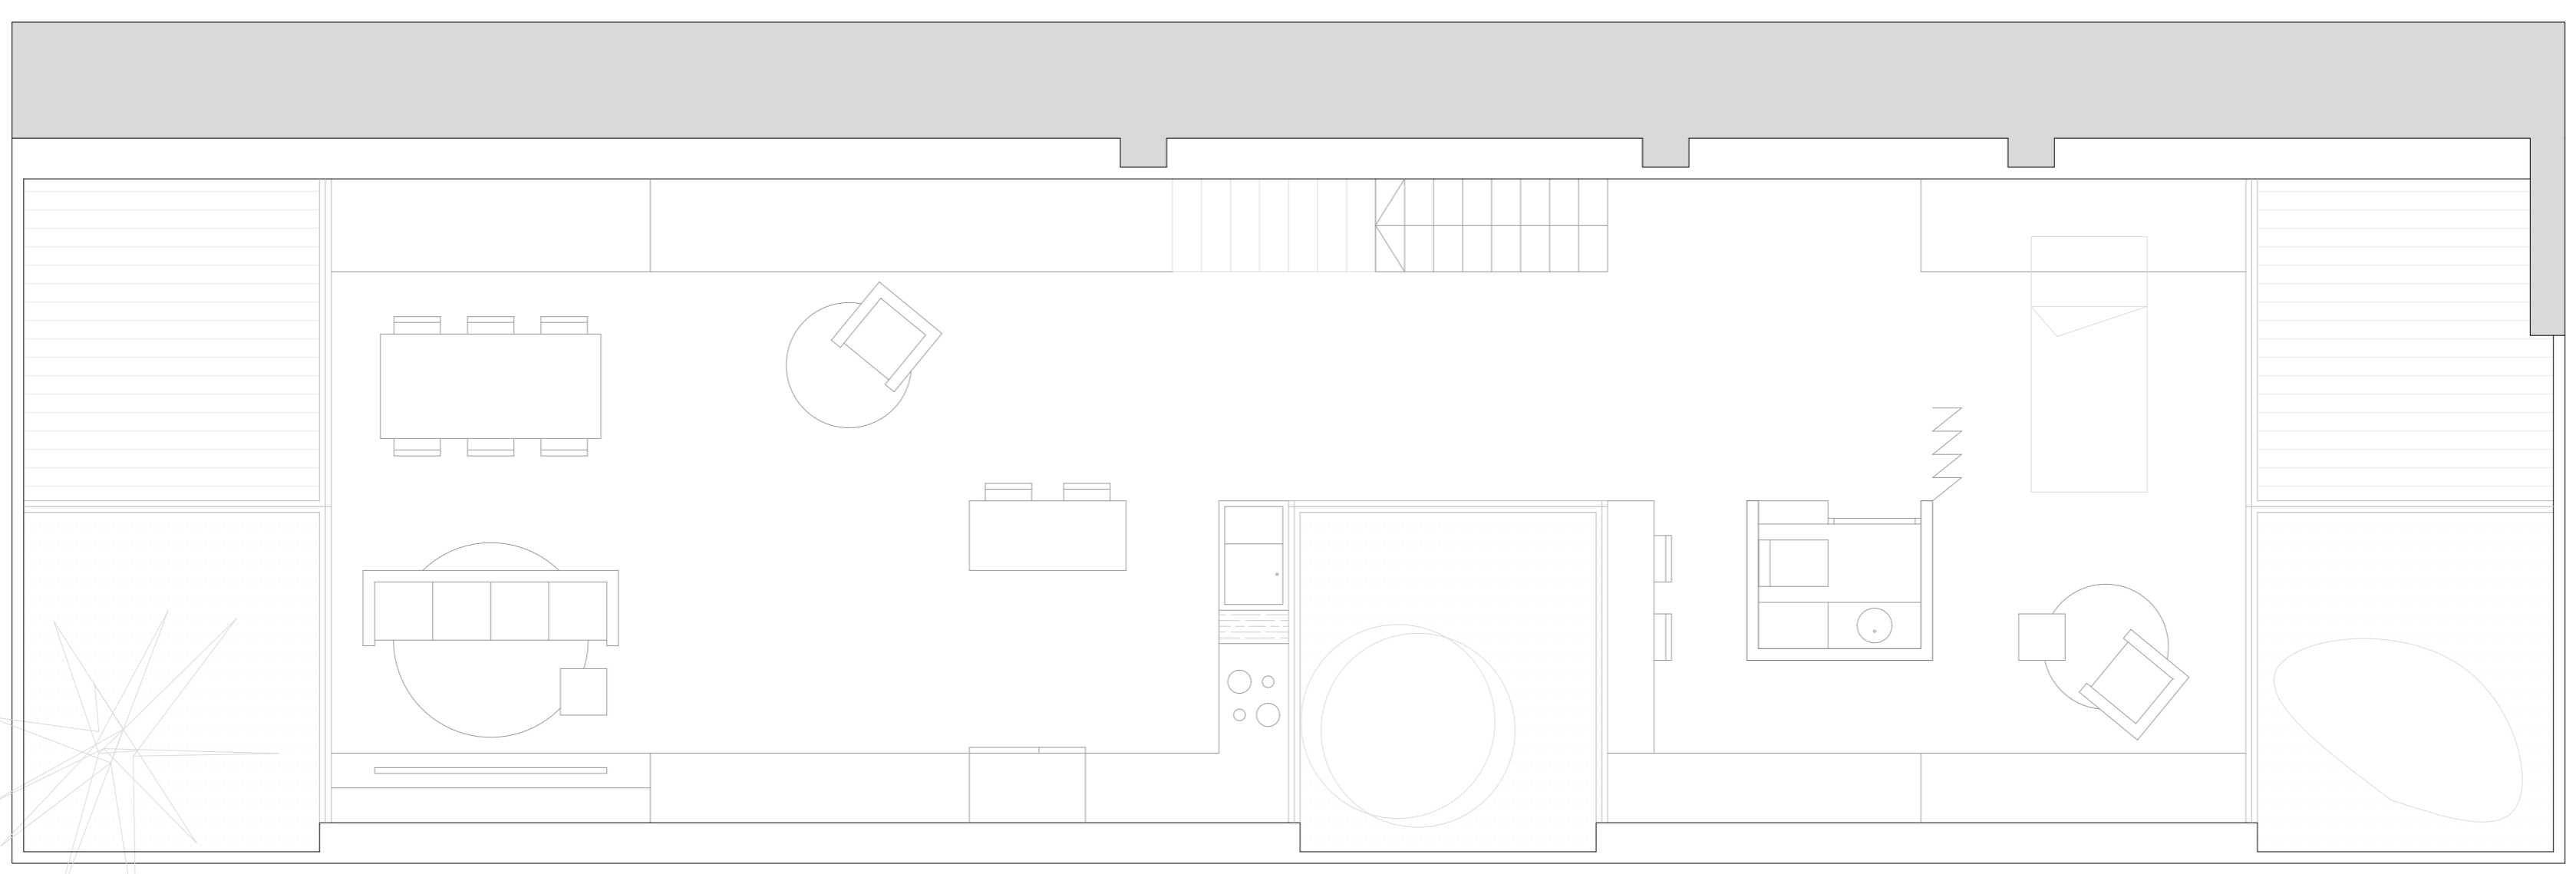


PLANTA BAJA

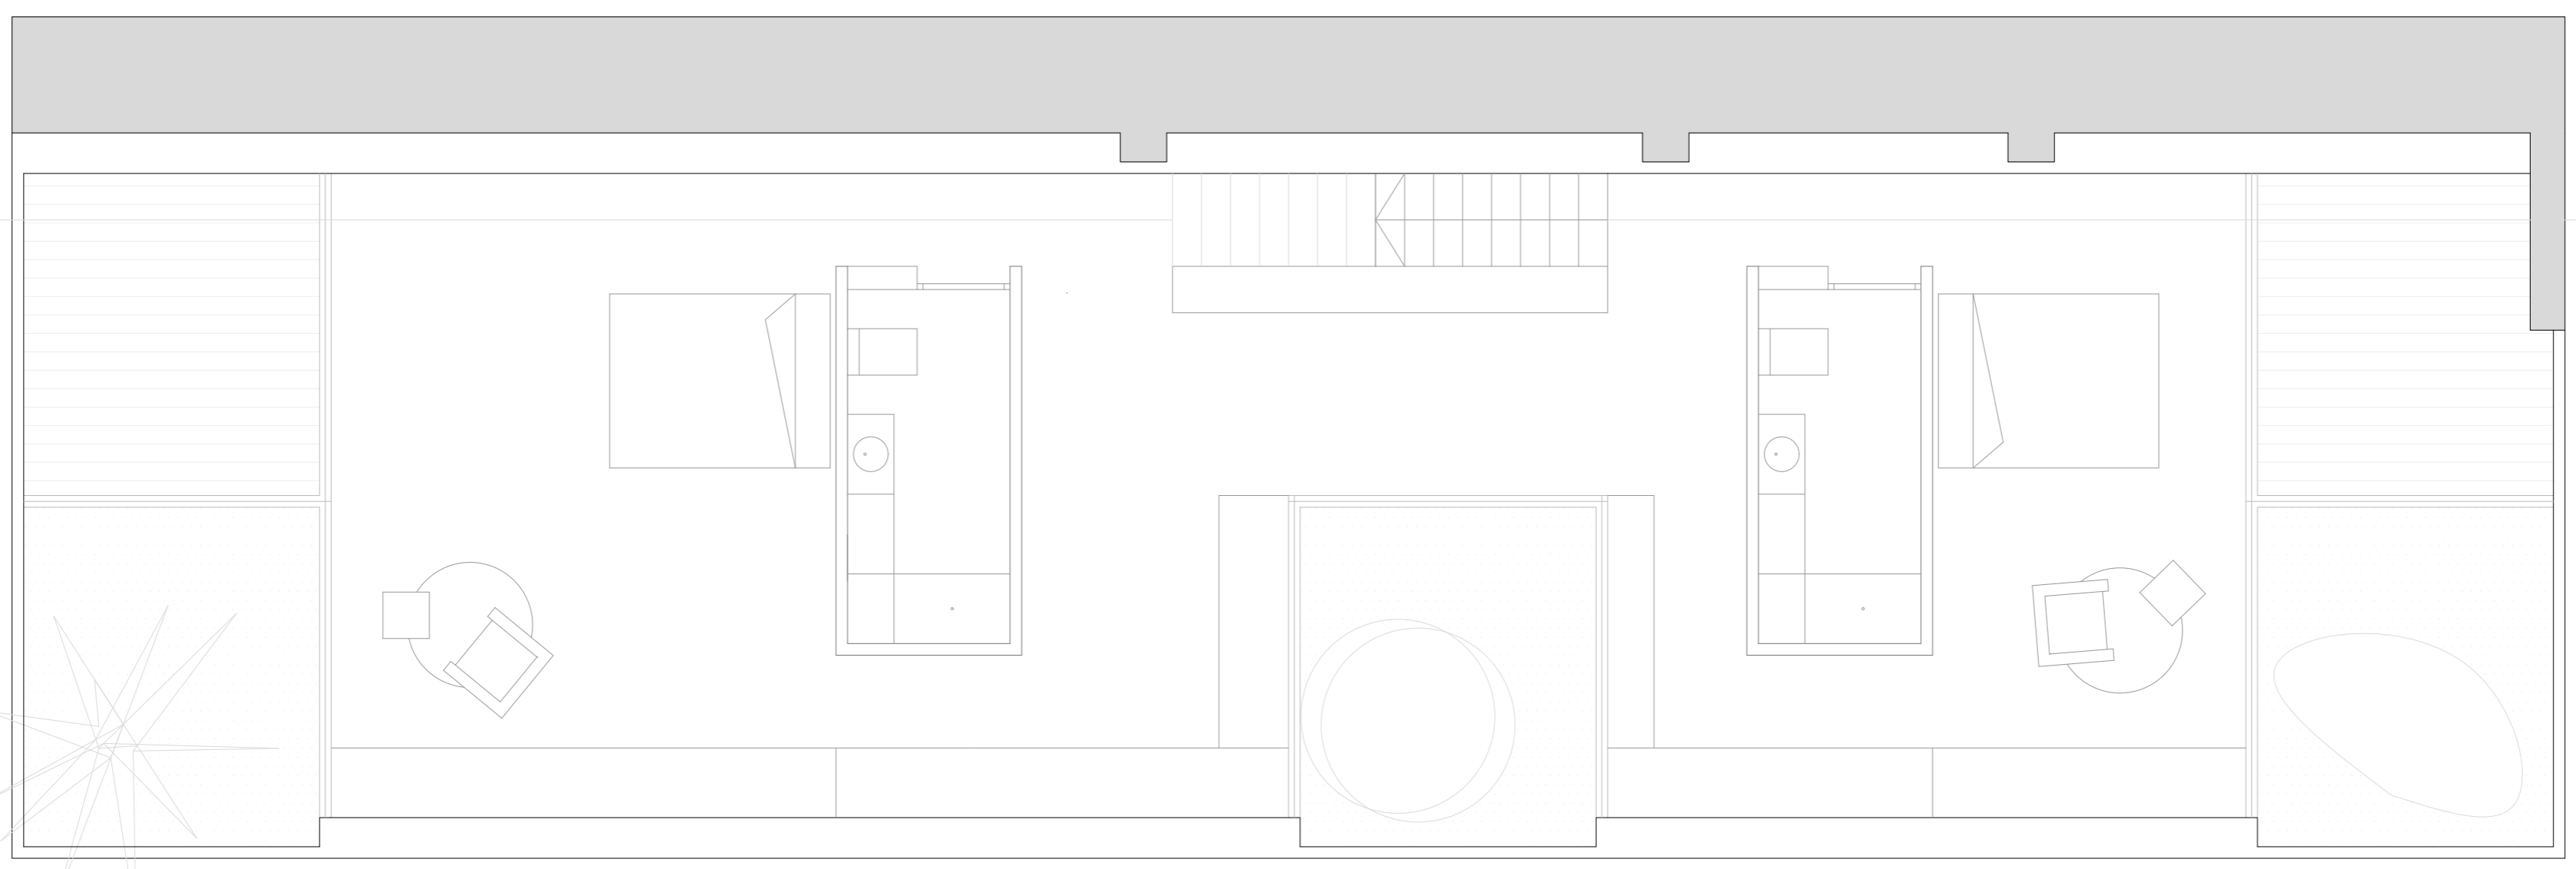


PLANTA PRIMERA

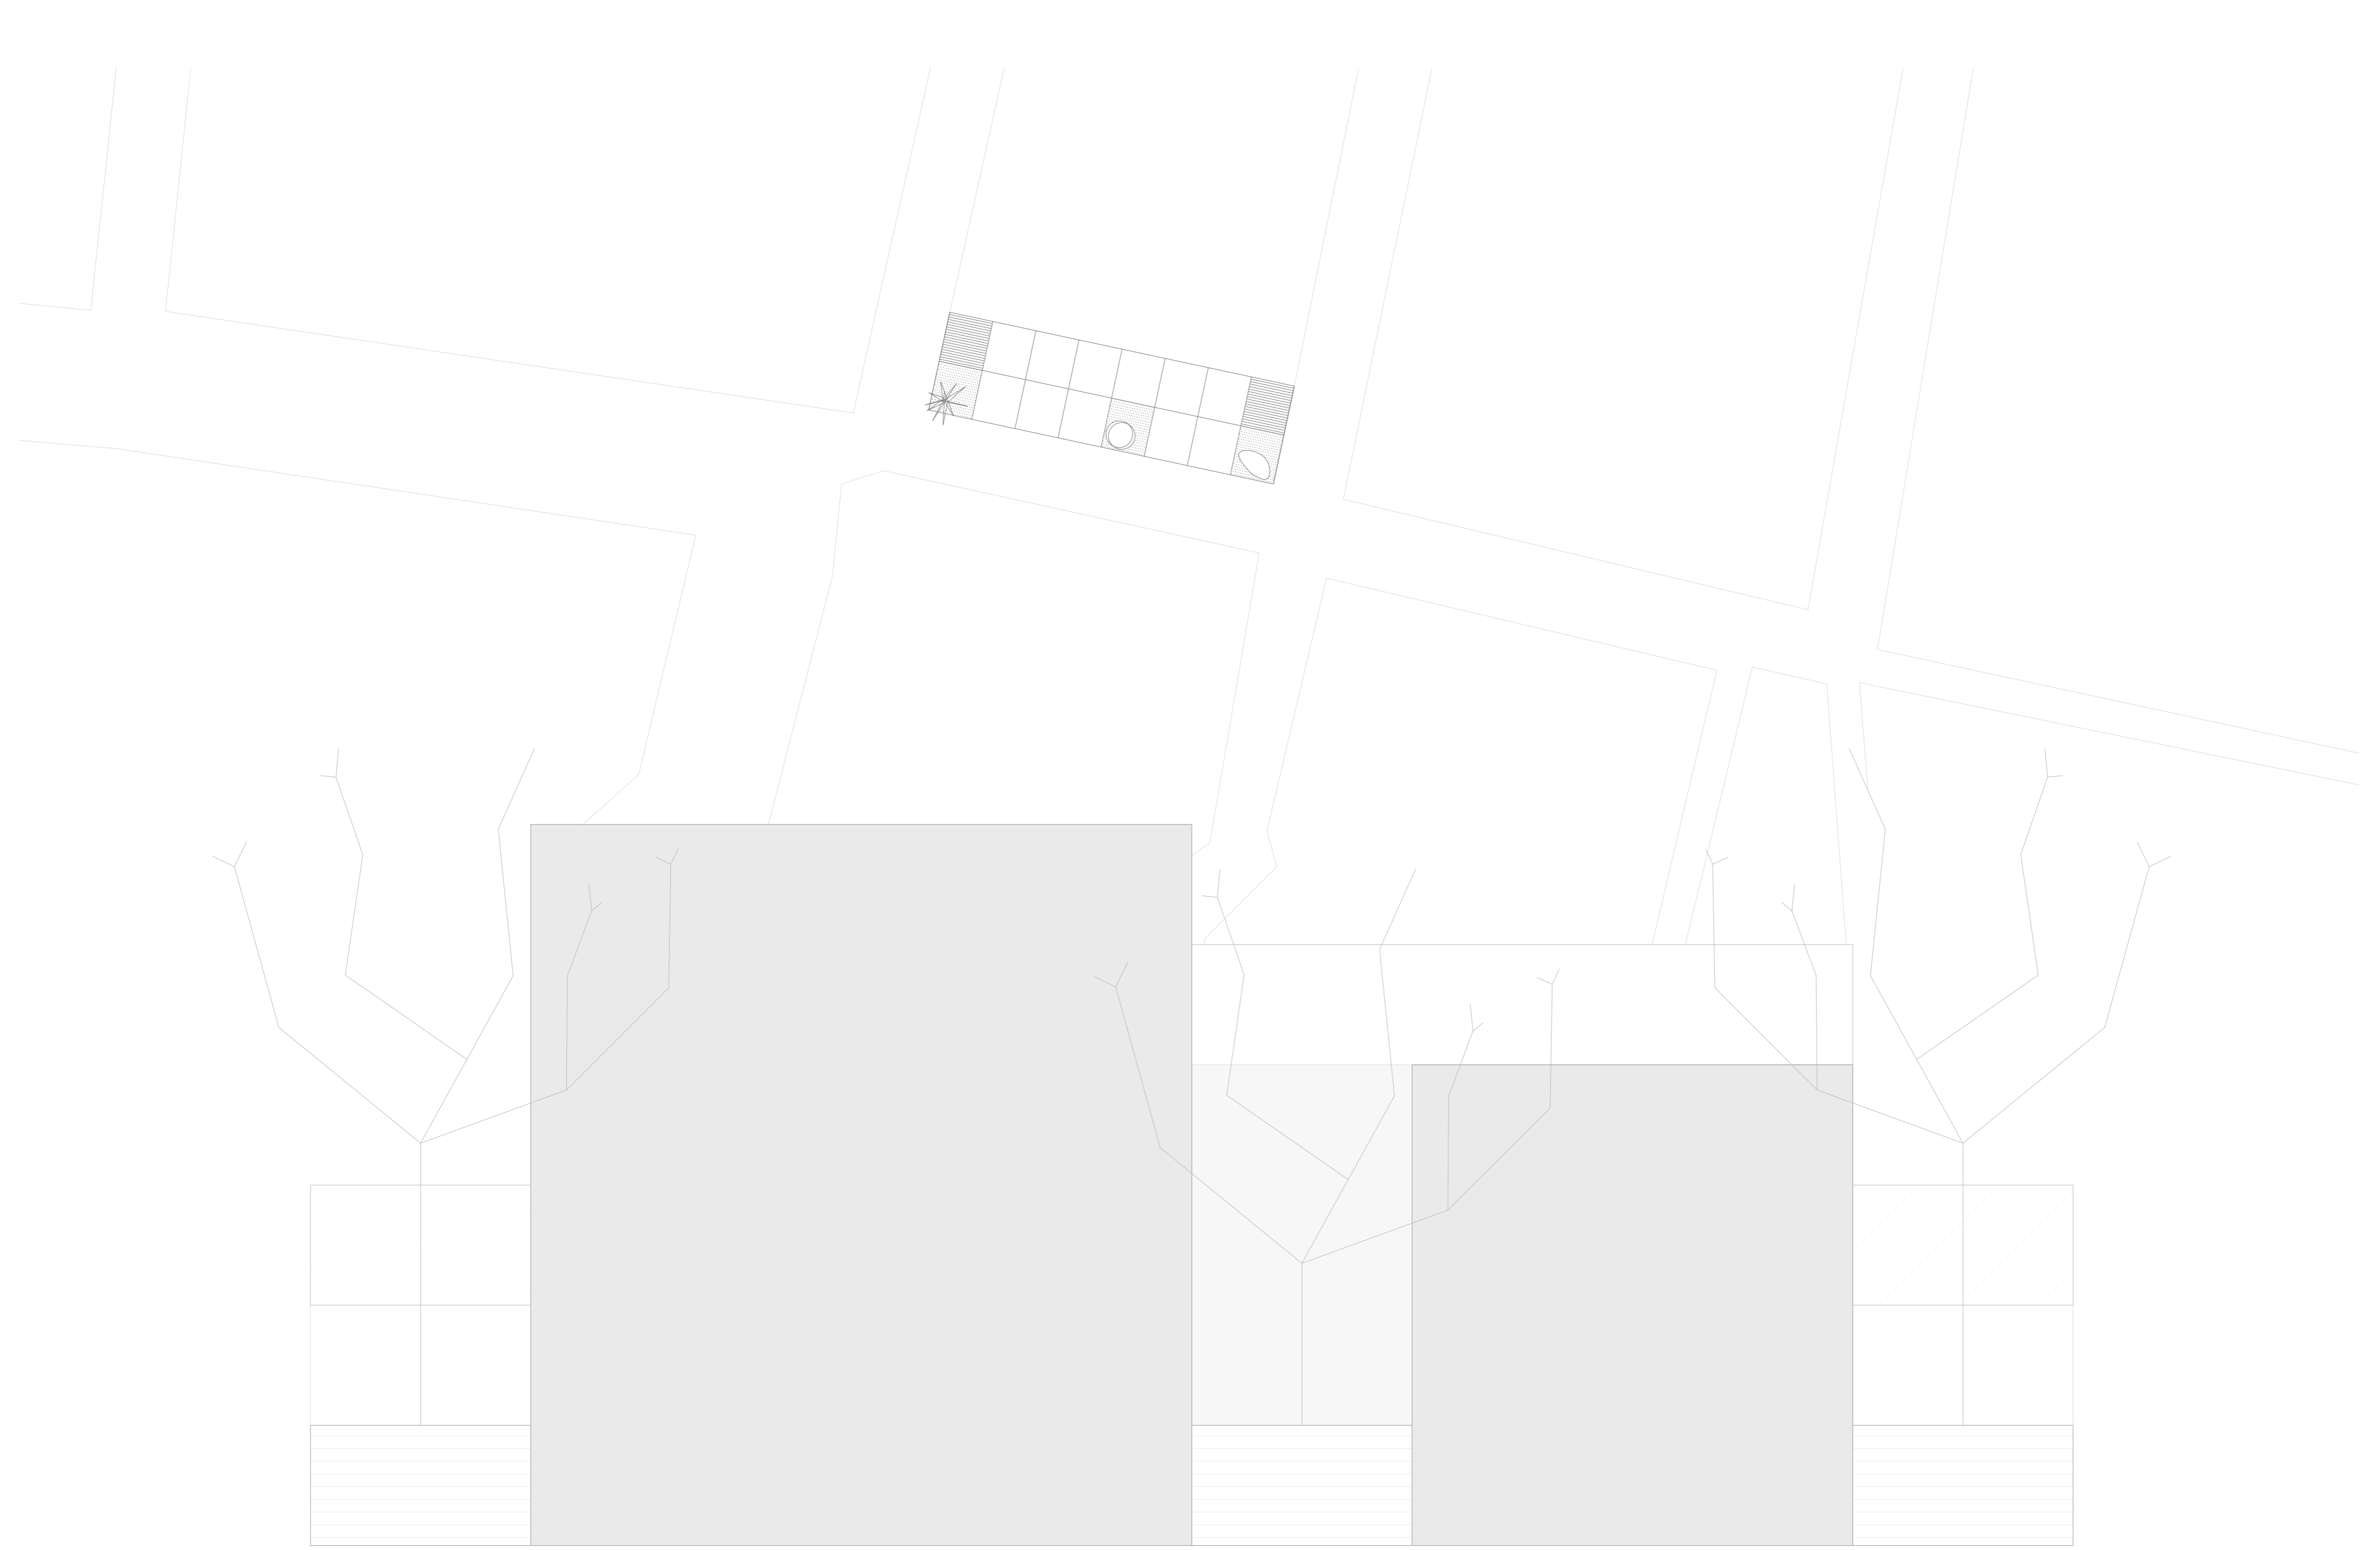

ALZADO

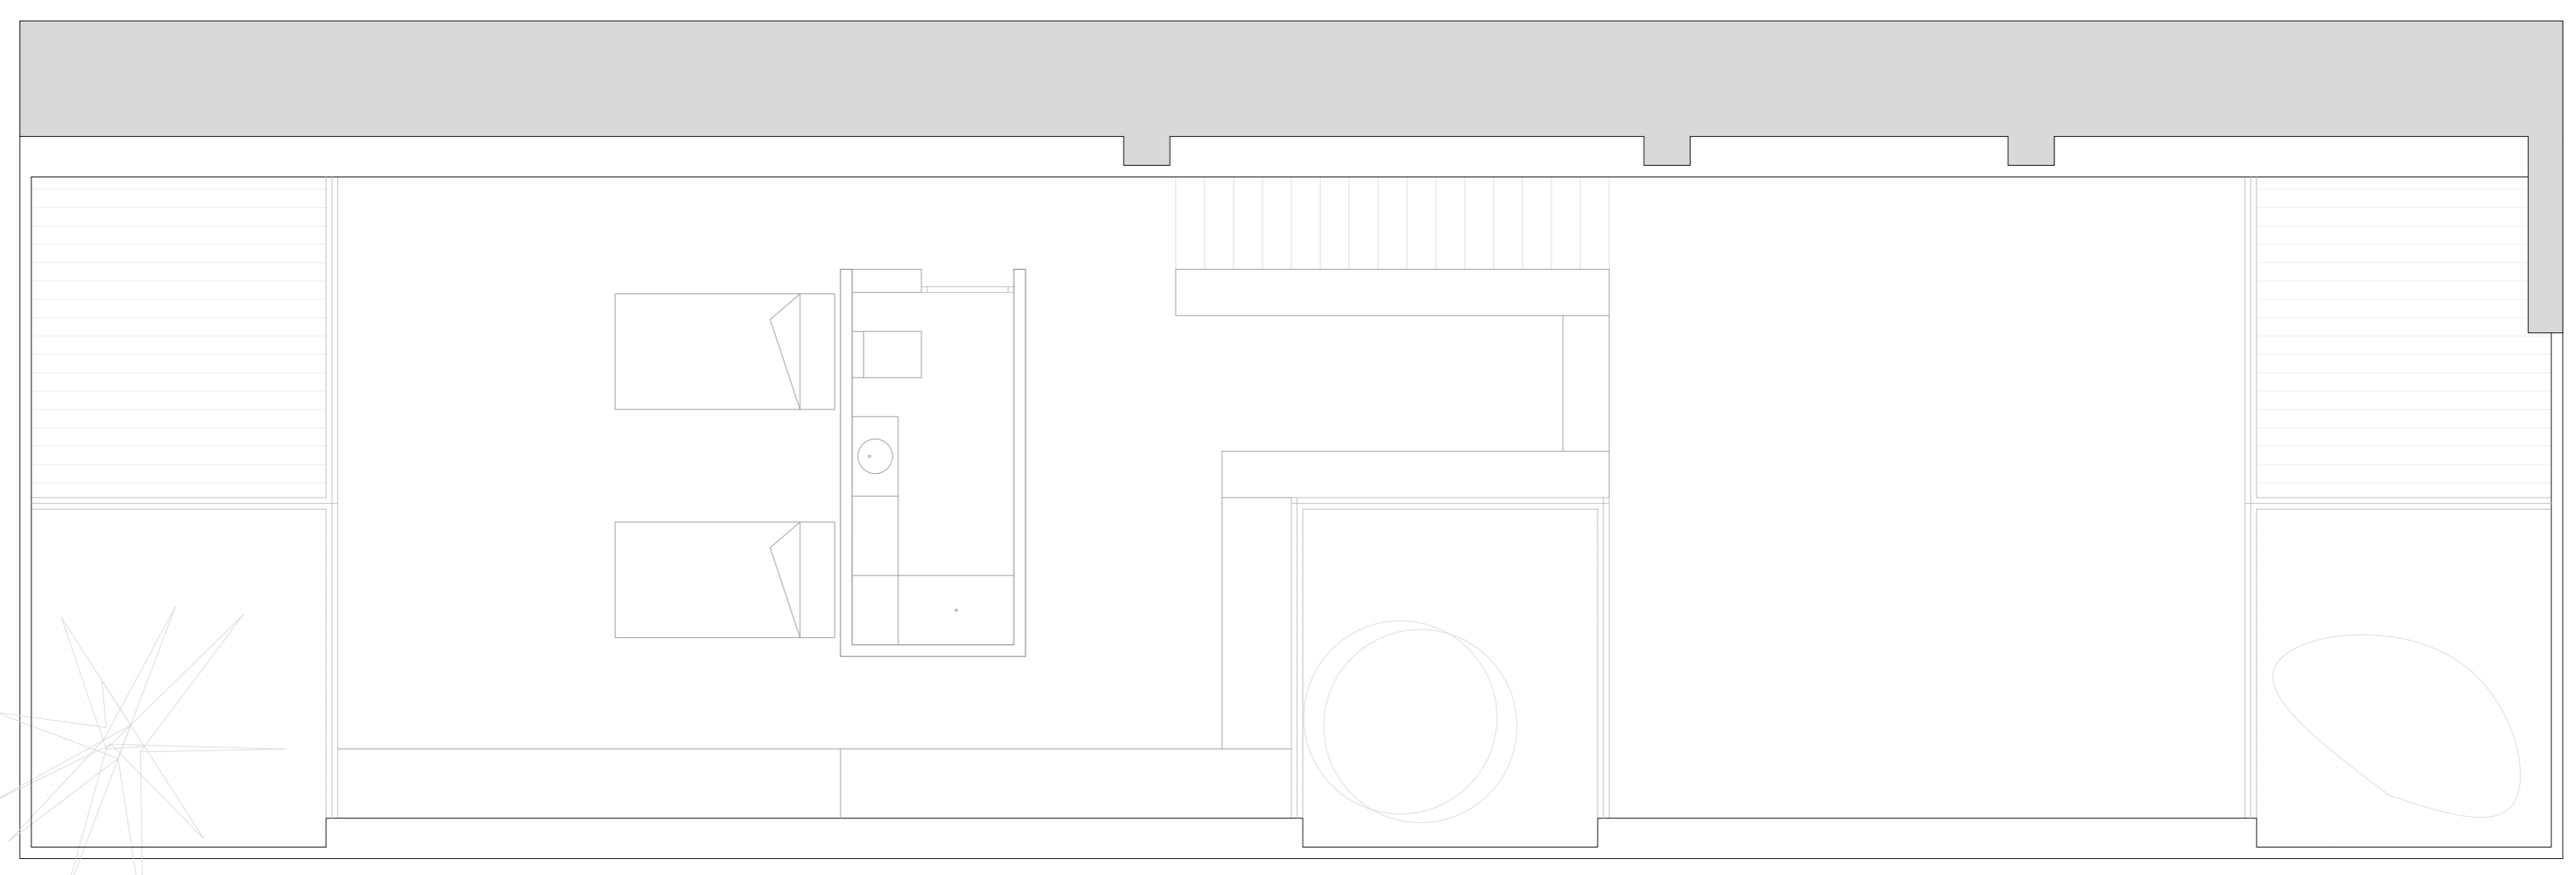

PLANTA SEGUNDA

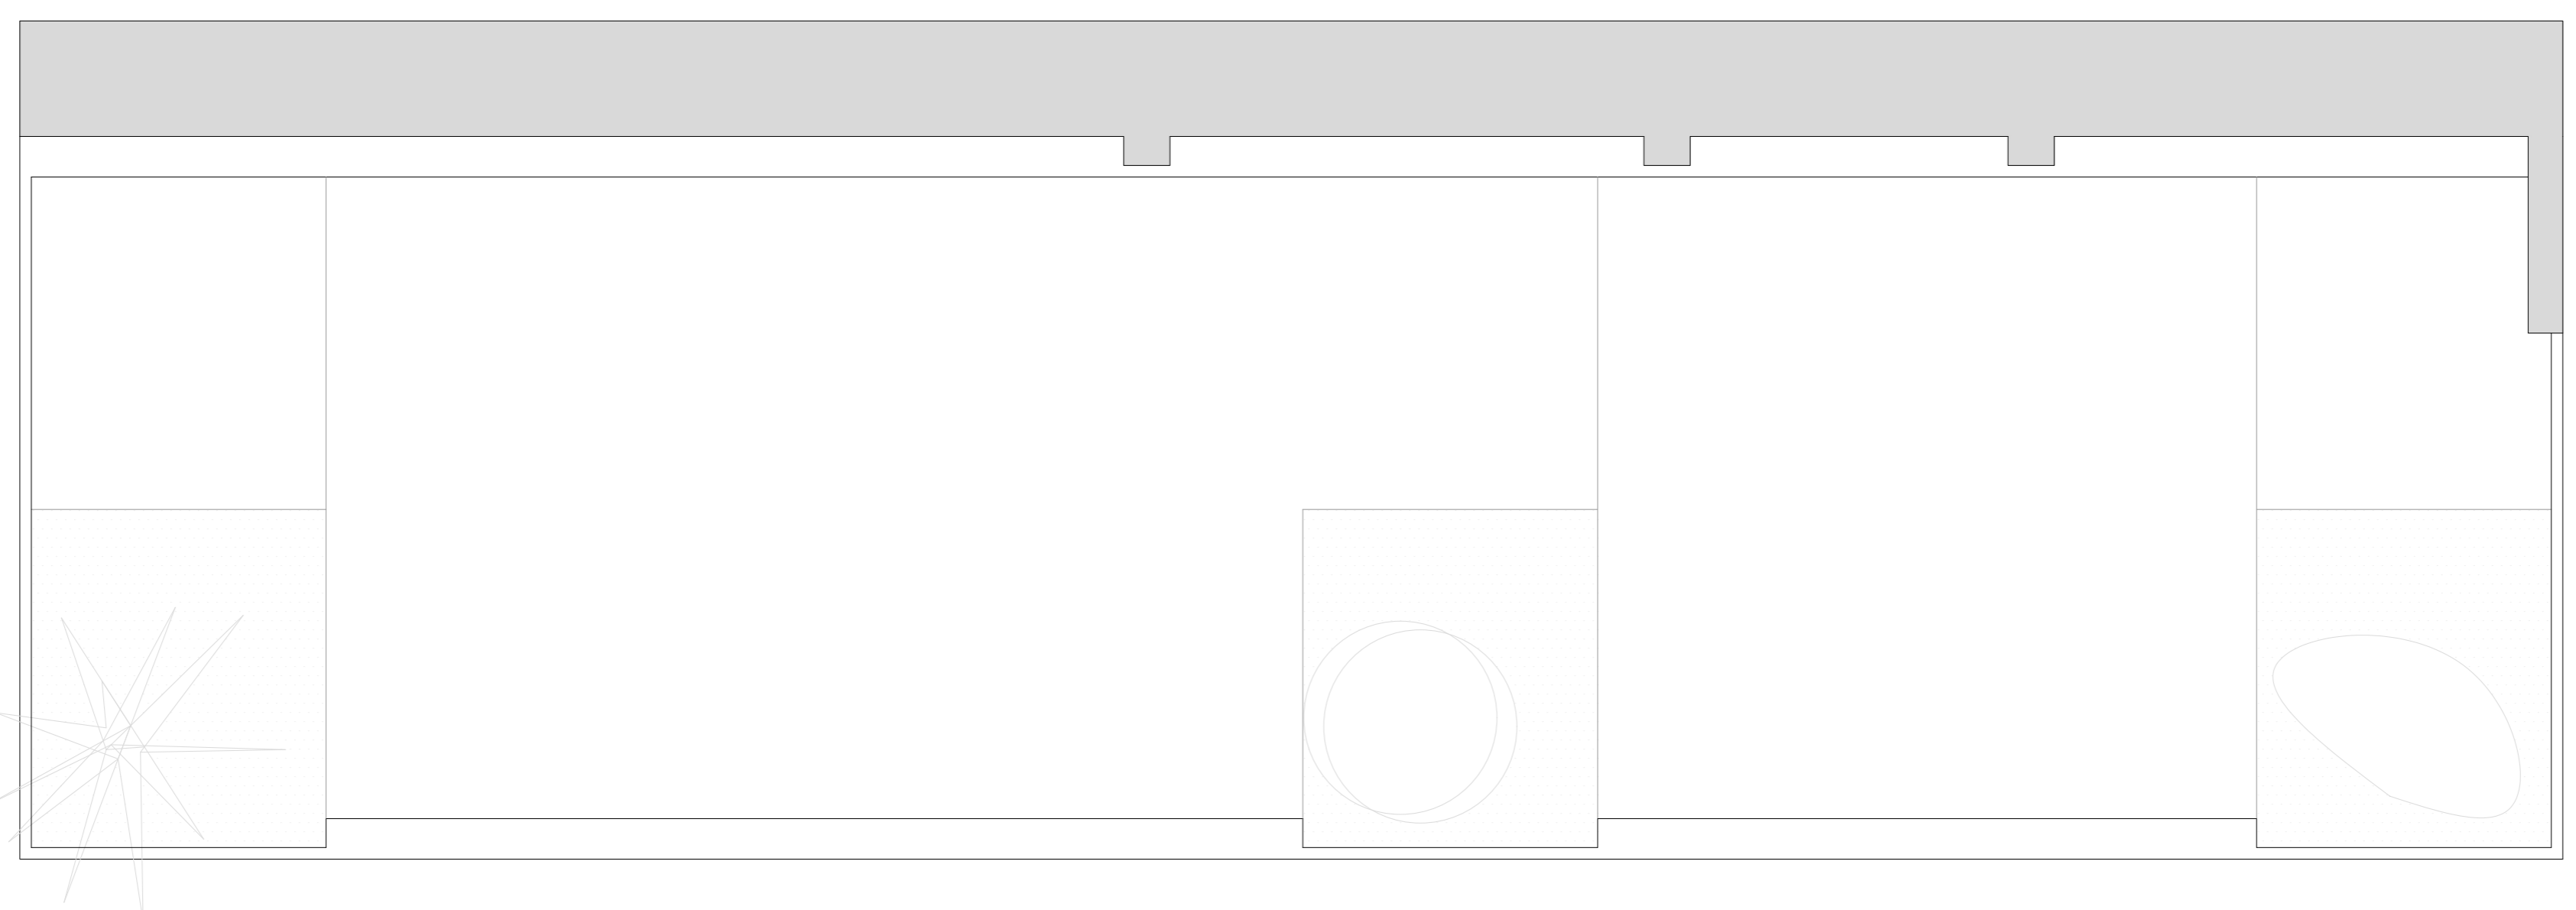

PLANTA CUBIERTAS