



PLANTA BAJA

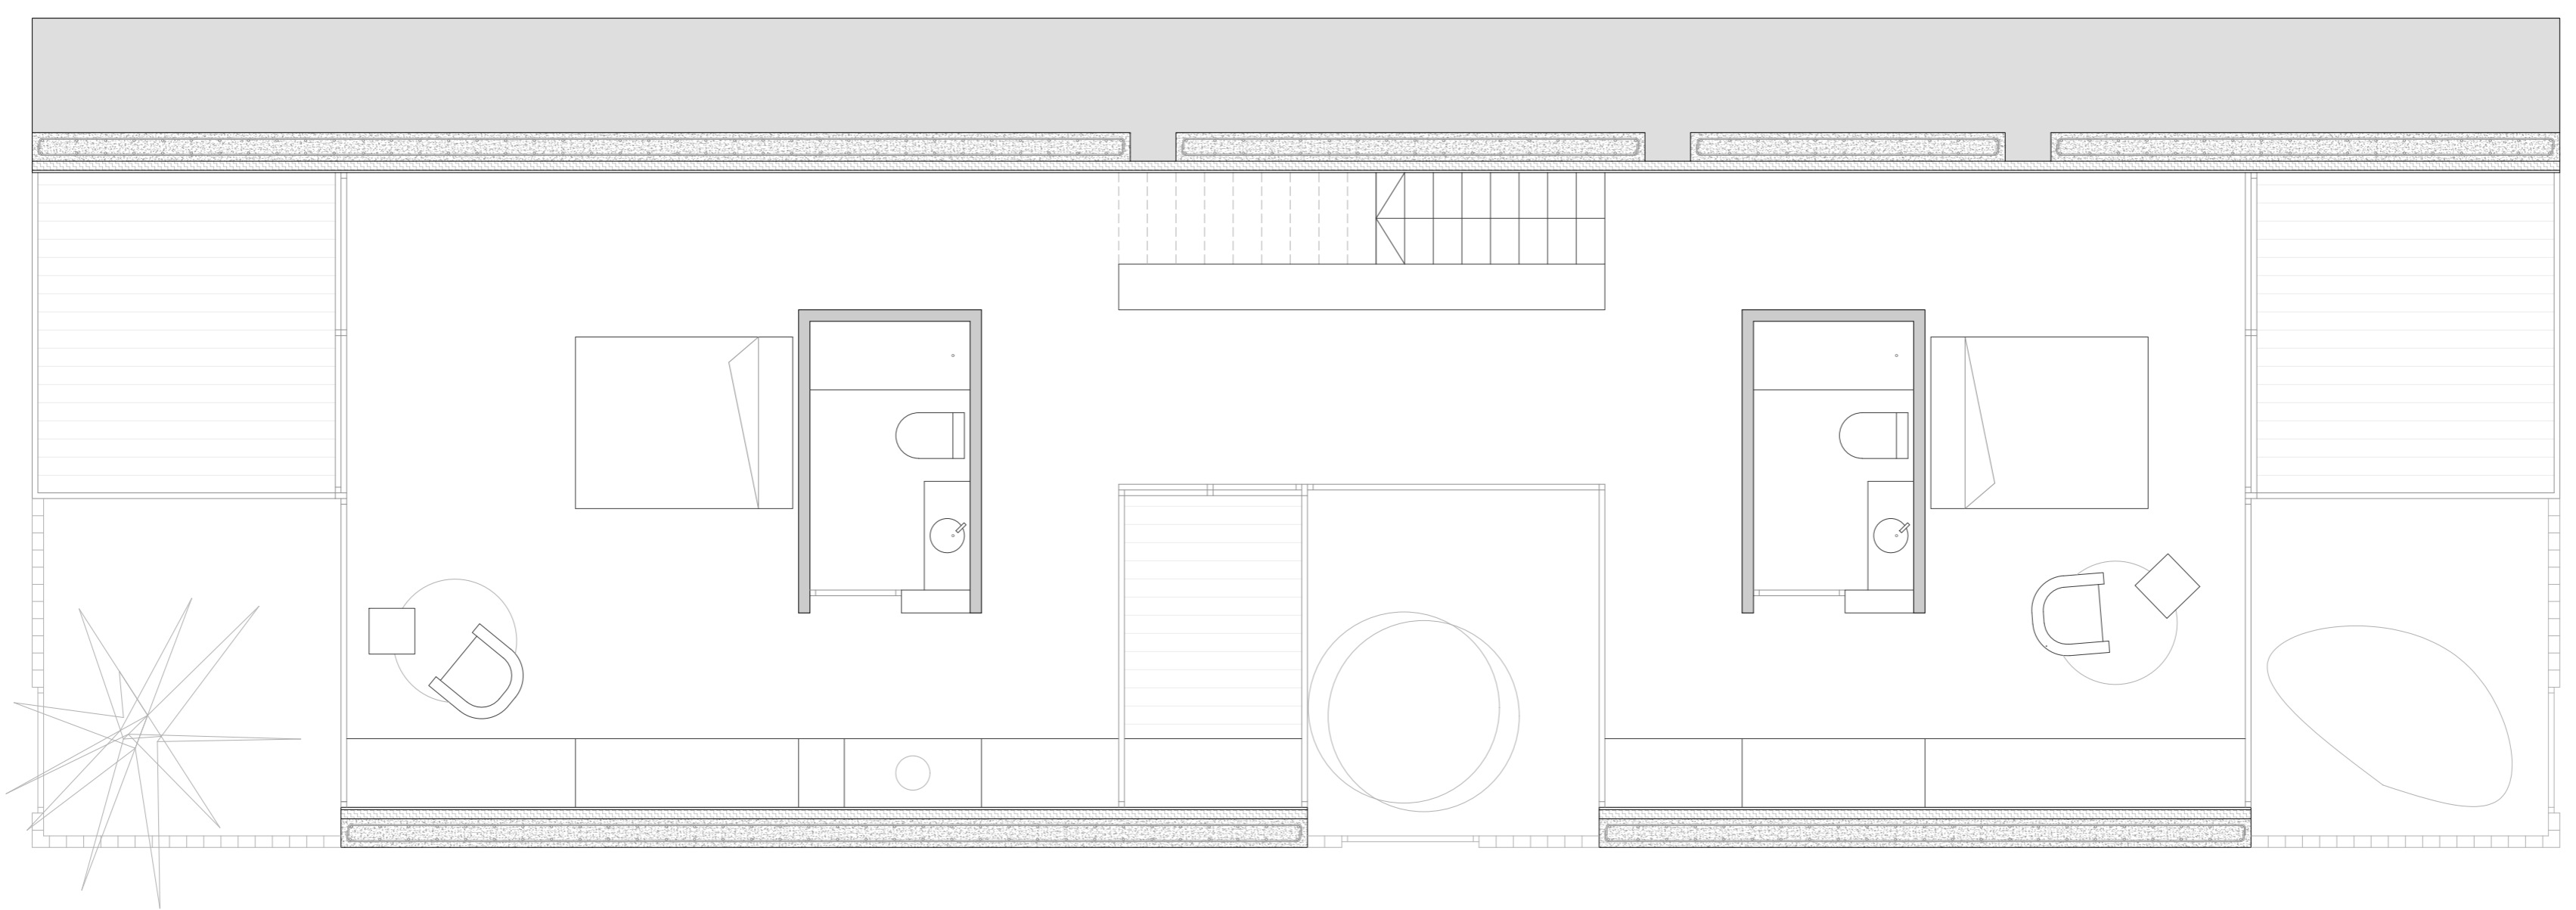

PLANTA PRIMERA

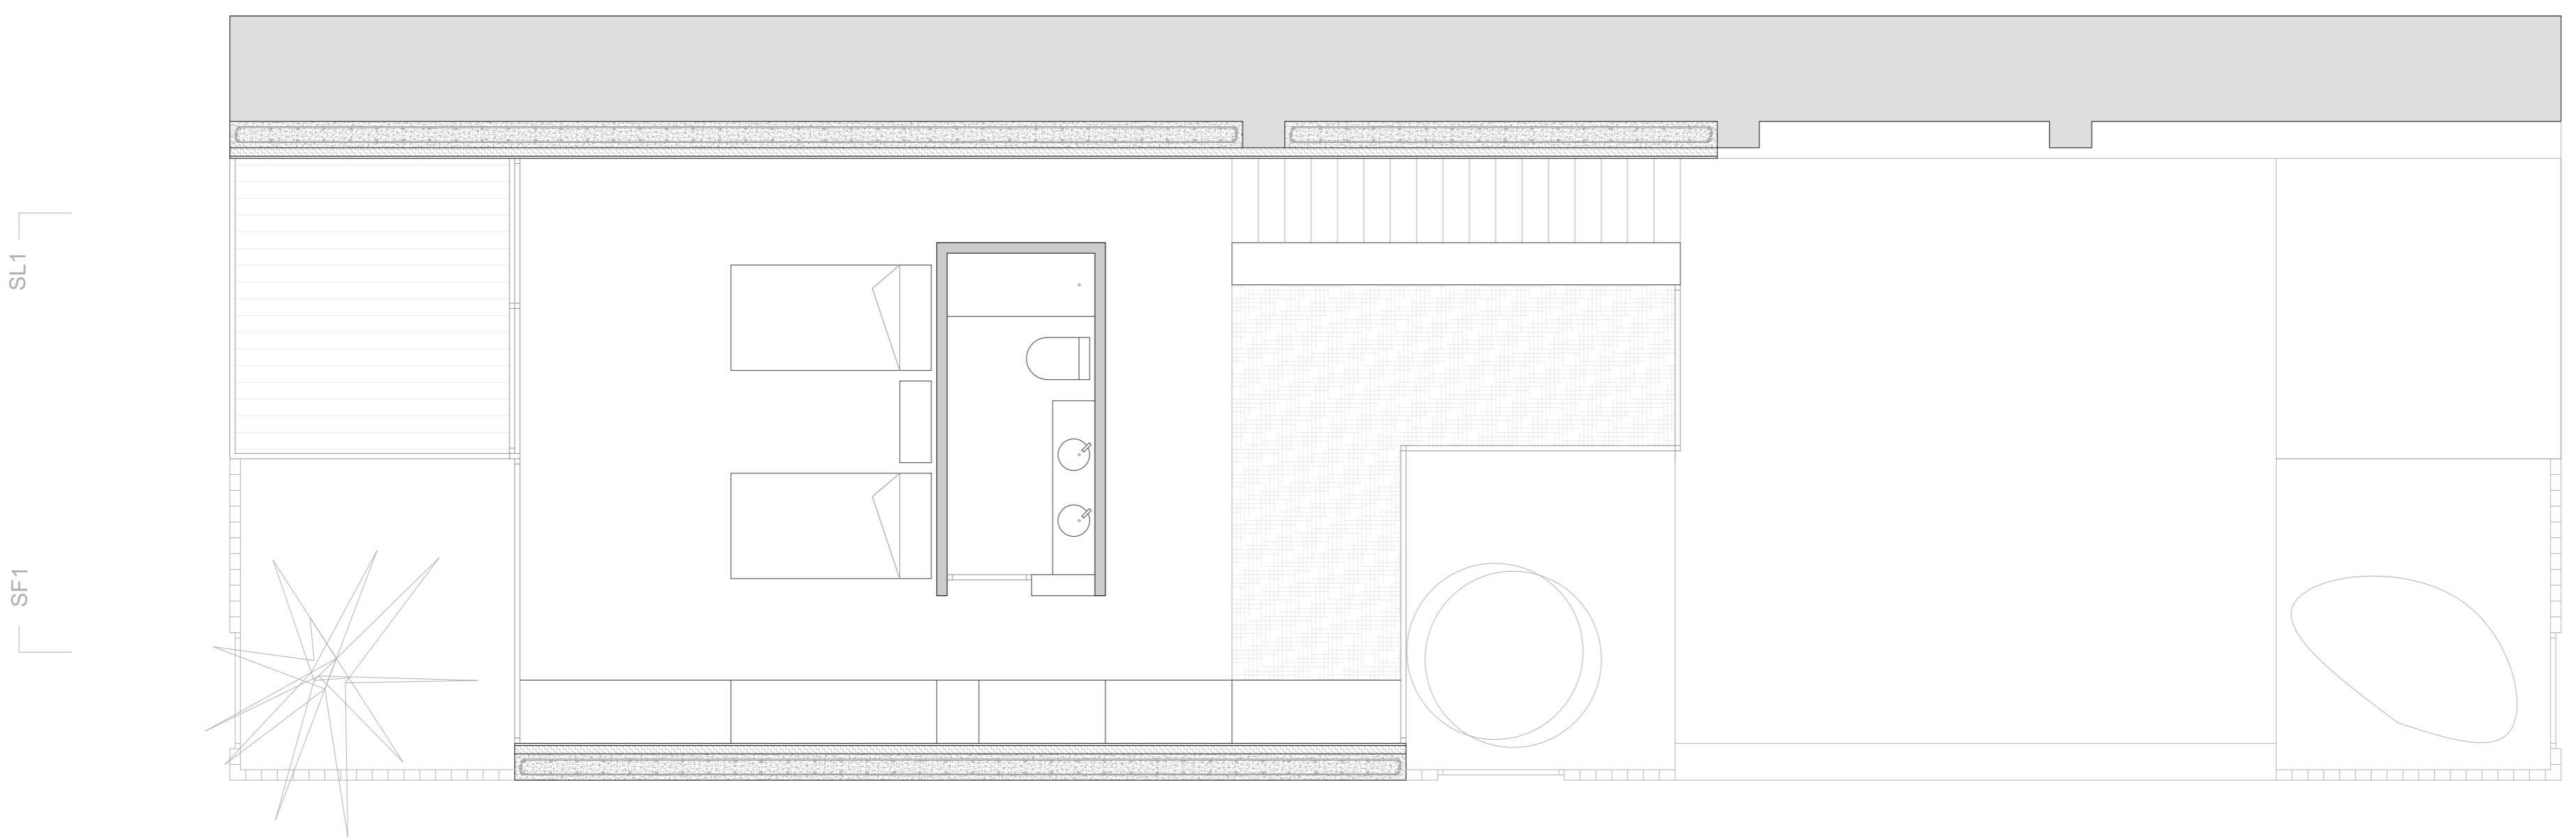


PLANTA SEGUNDA

SL1


SF1

ST1


ST2

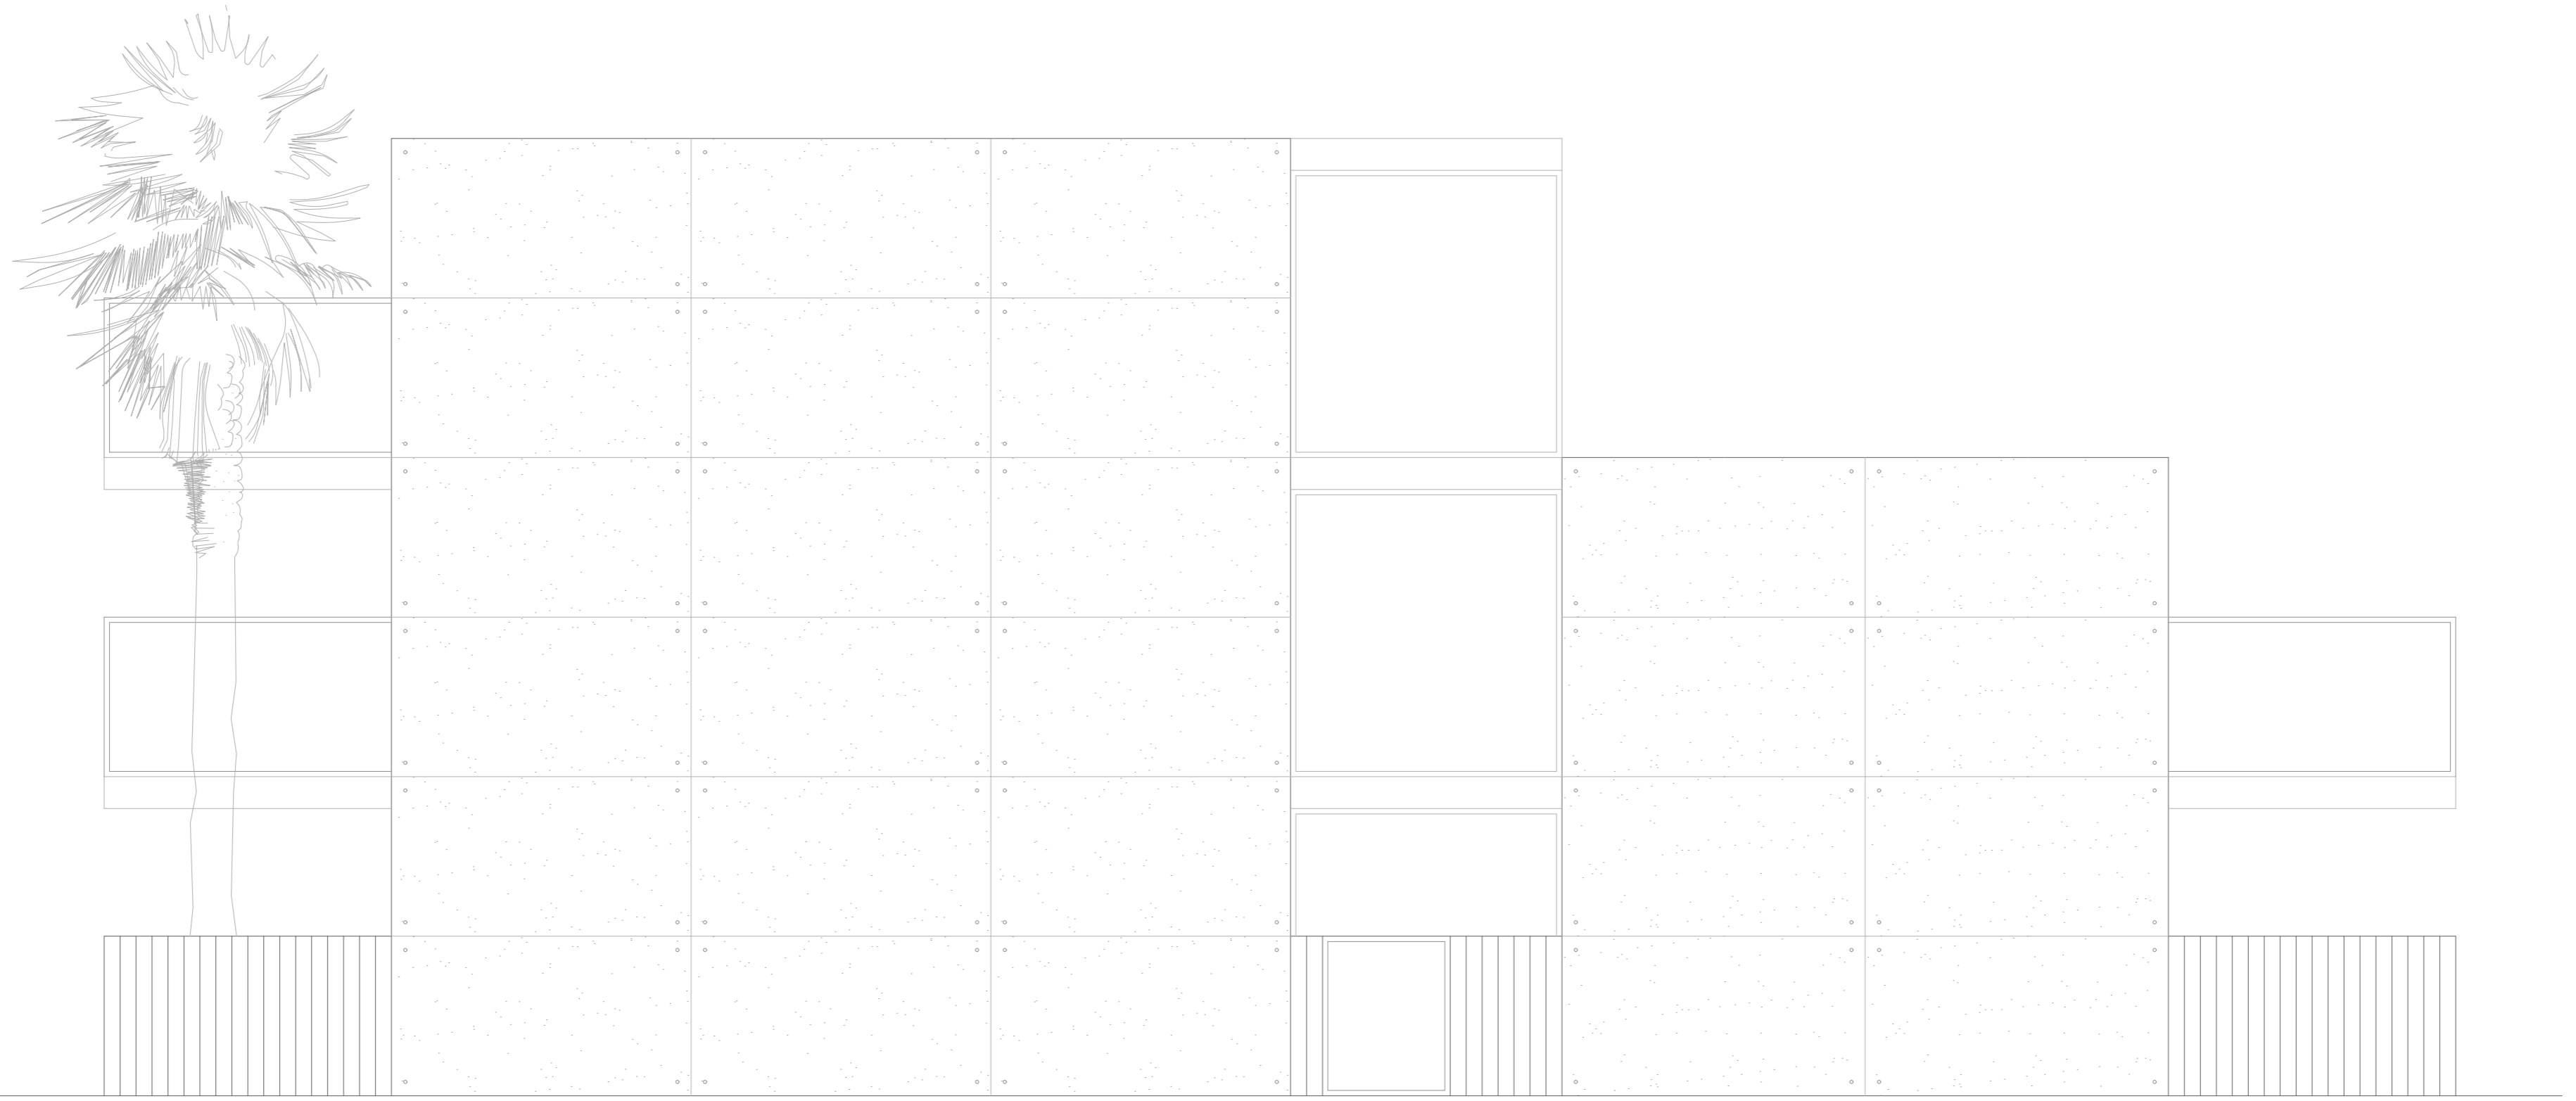


ALZADO SUR

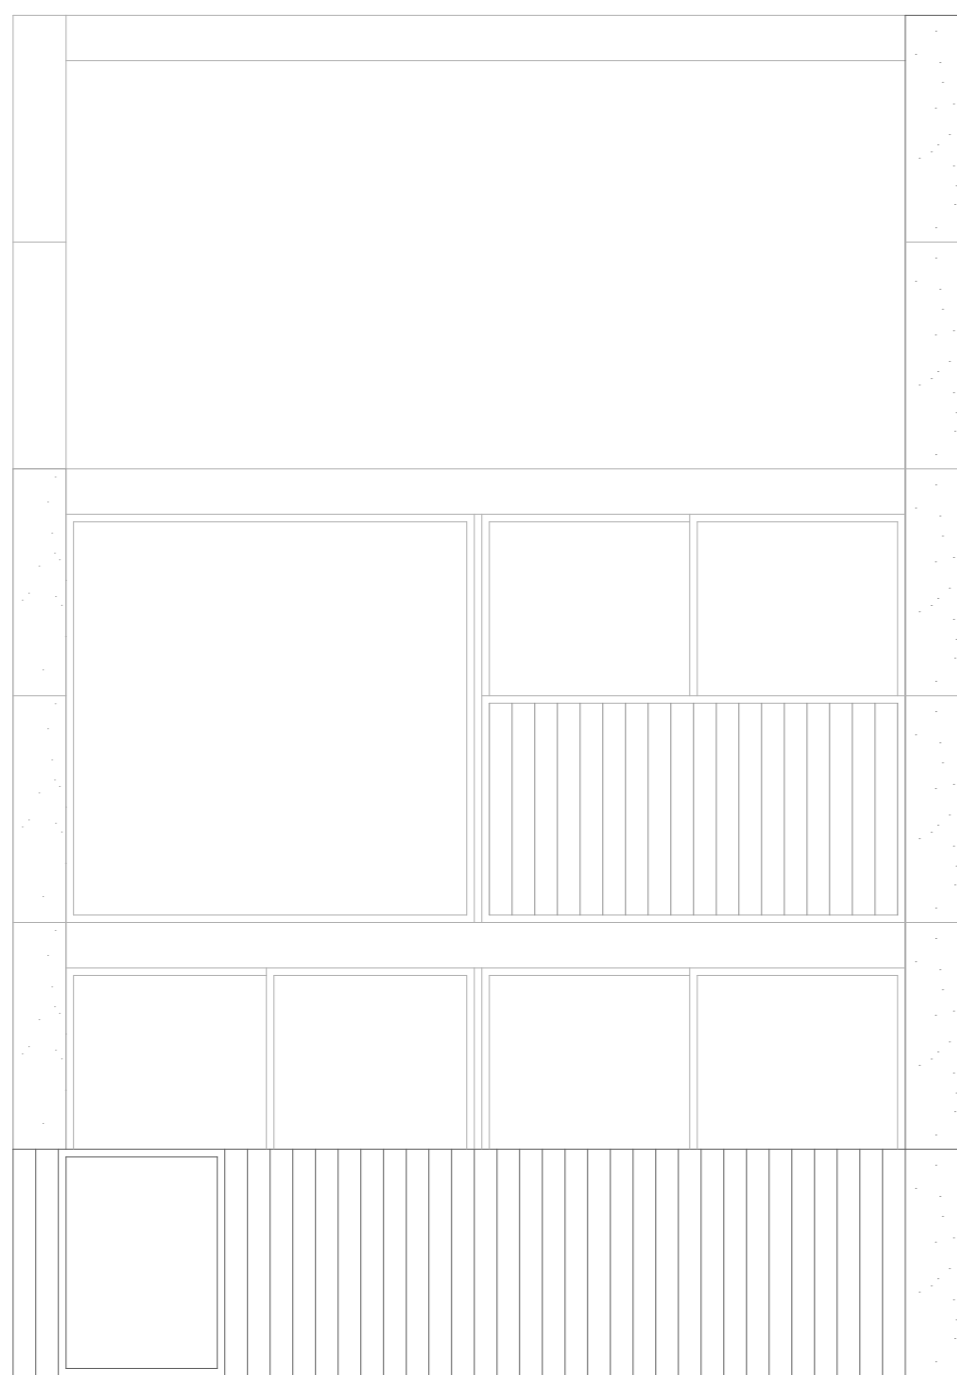


ALZADO ESTE

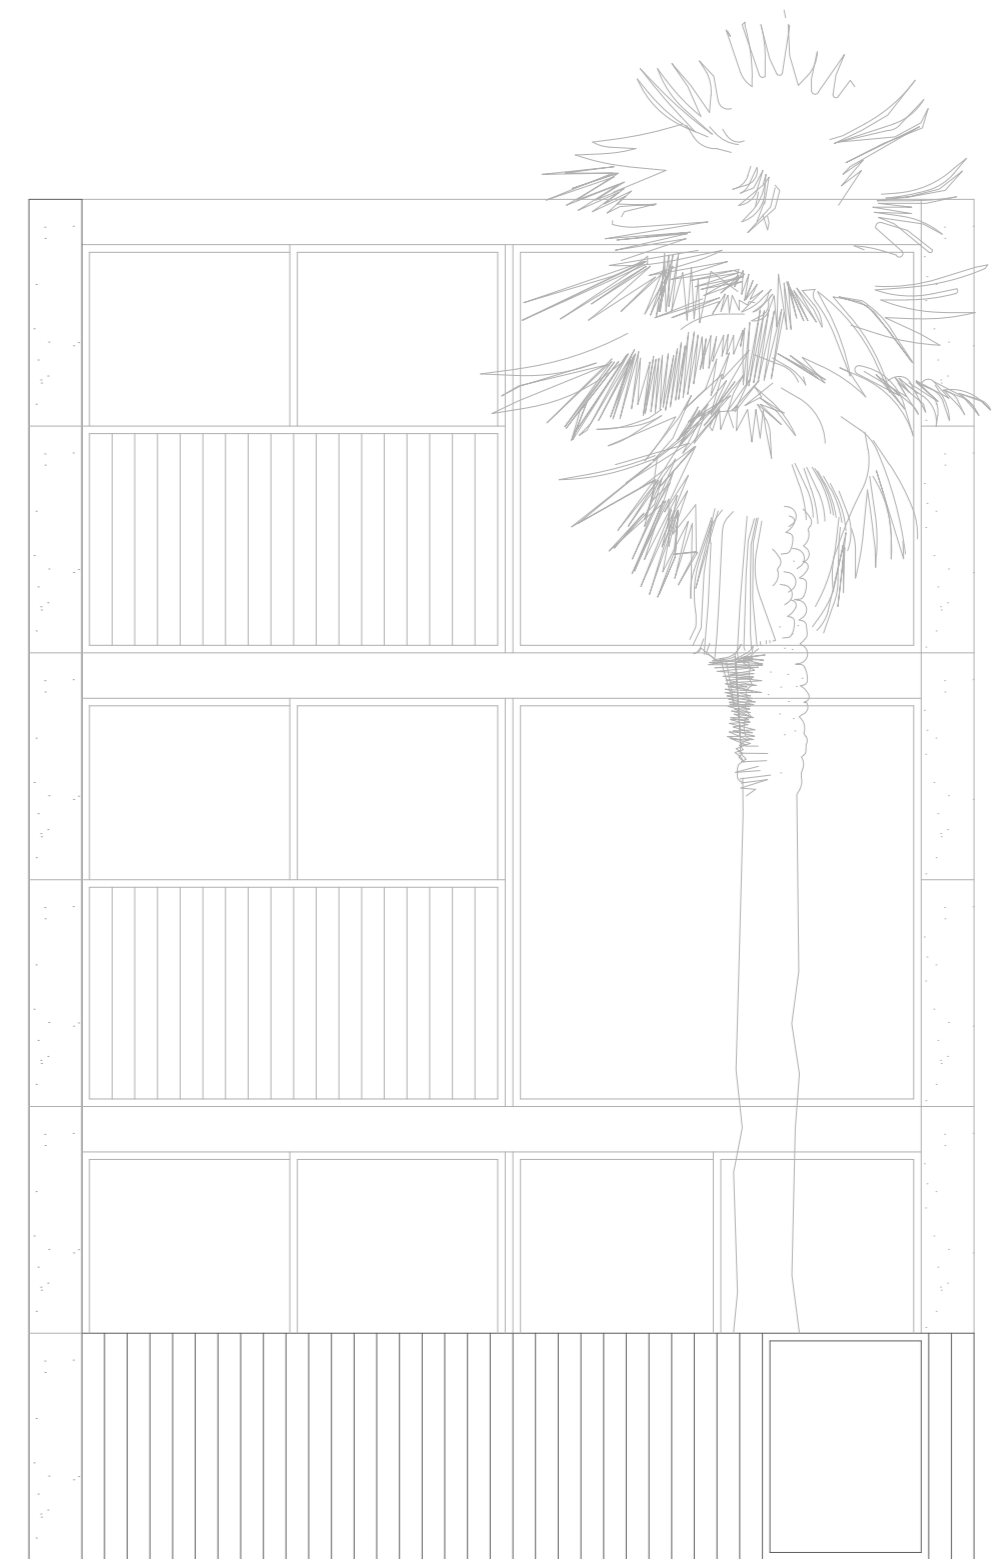


ALZADO OESTE

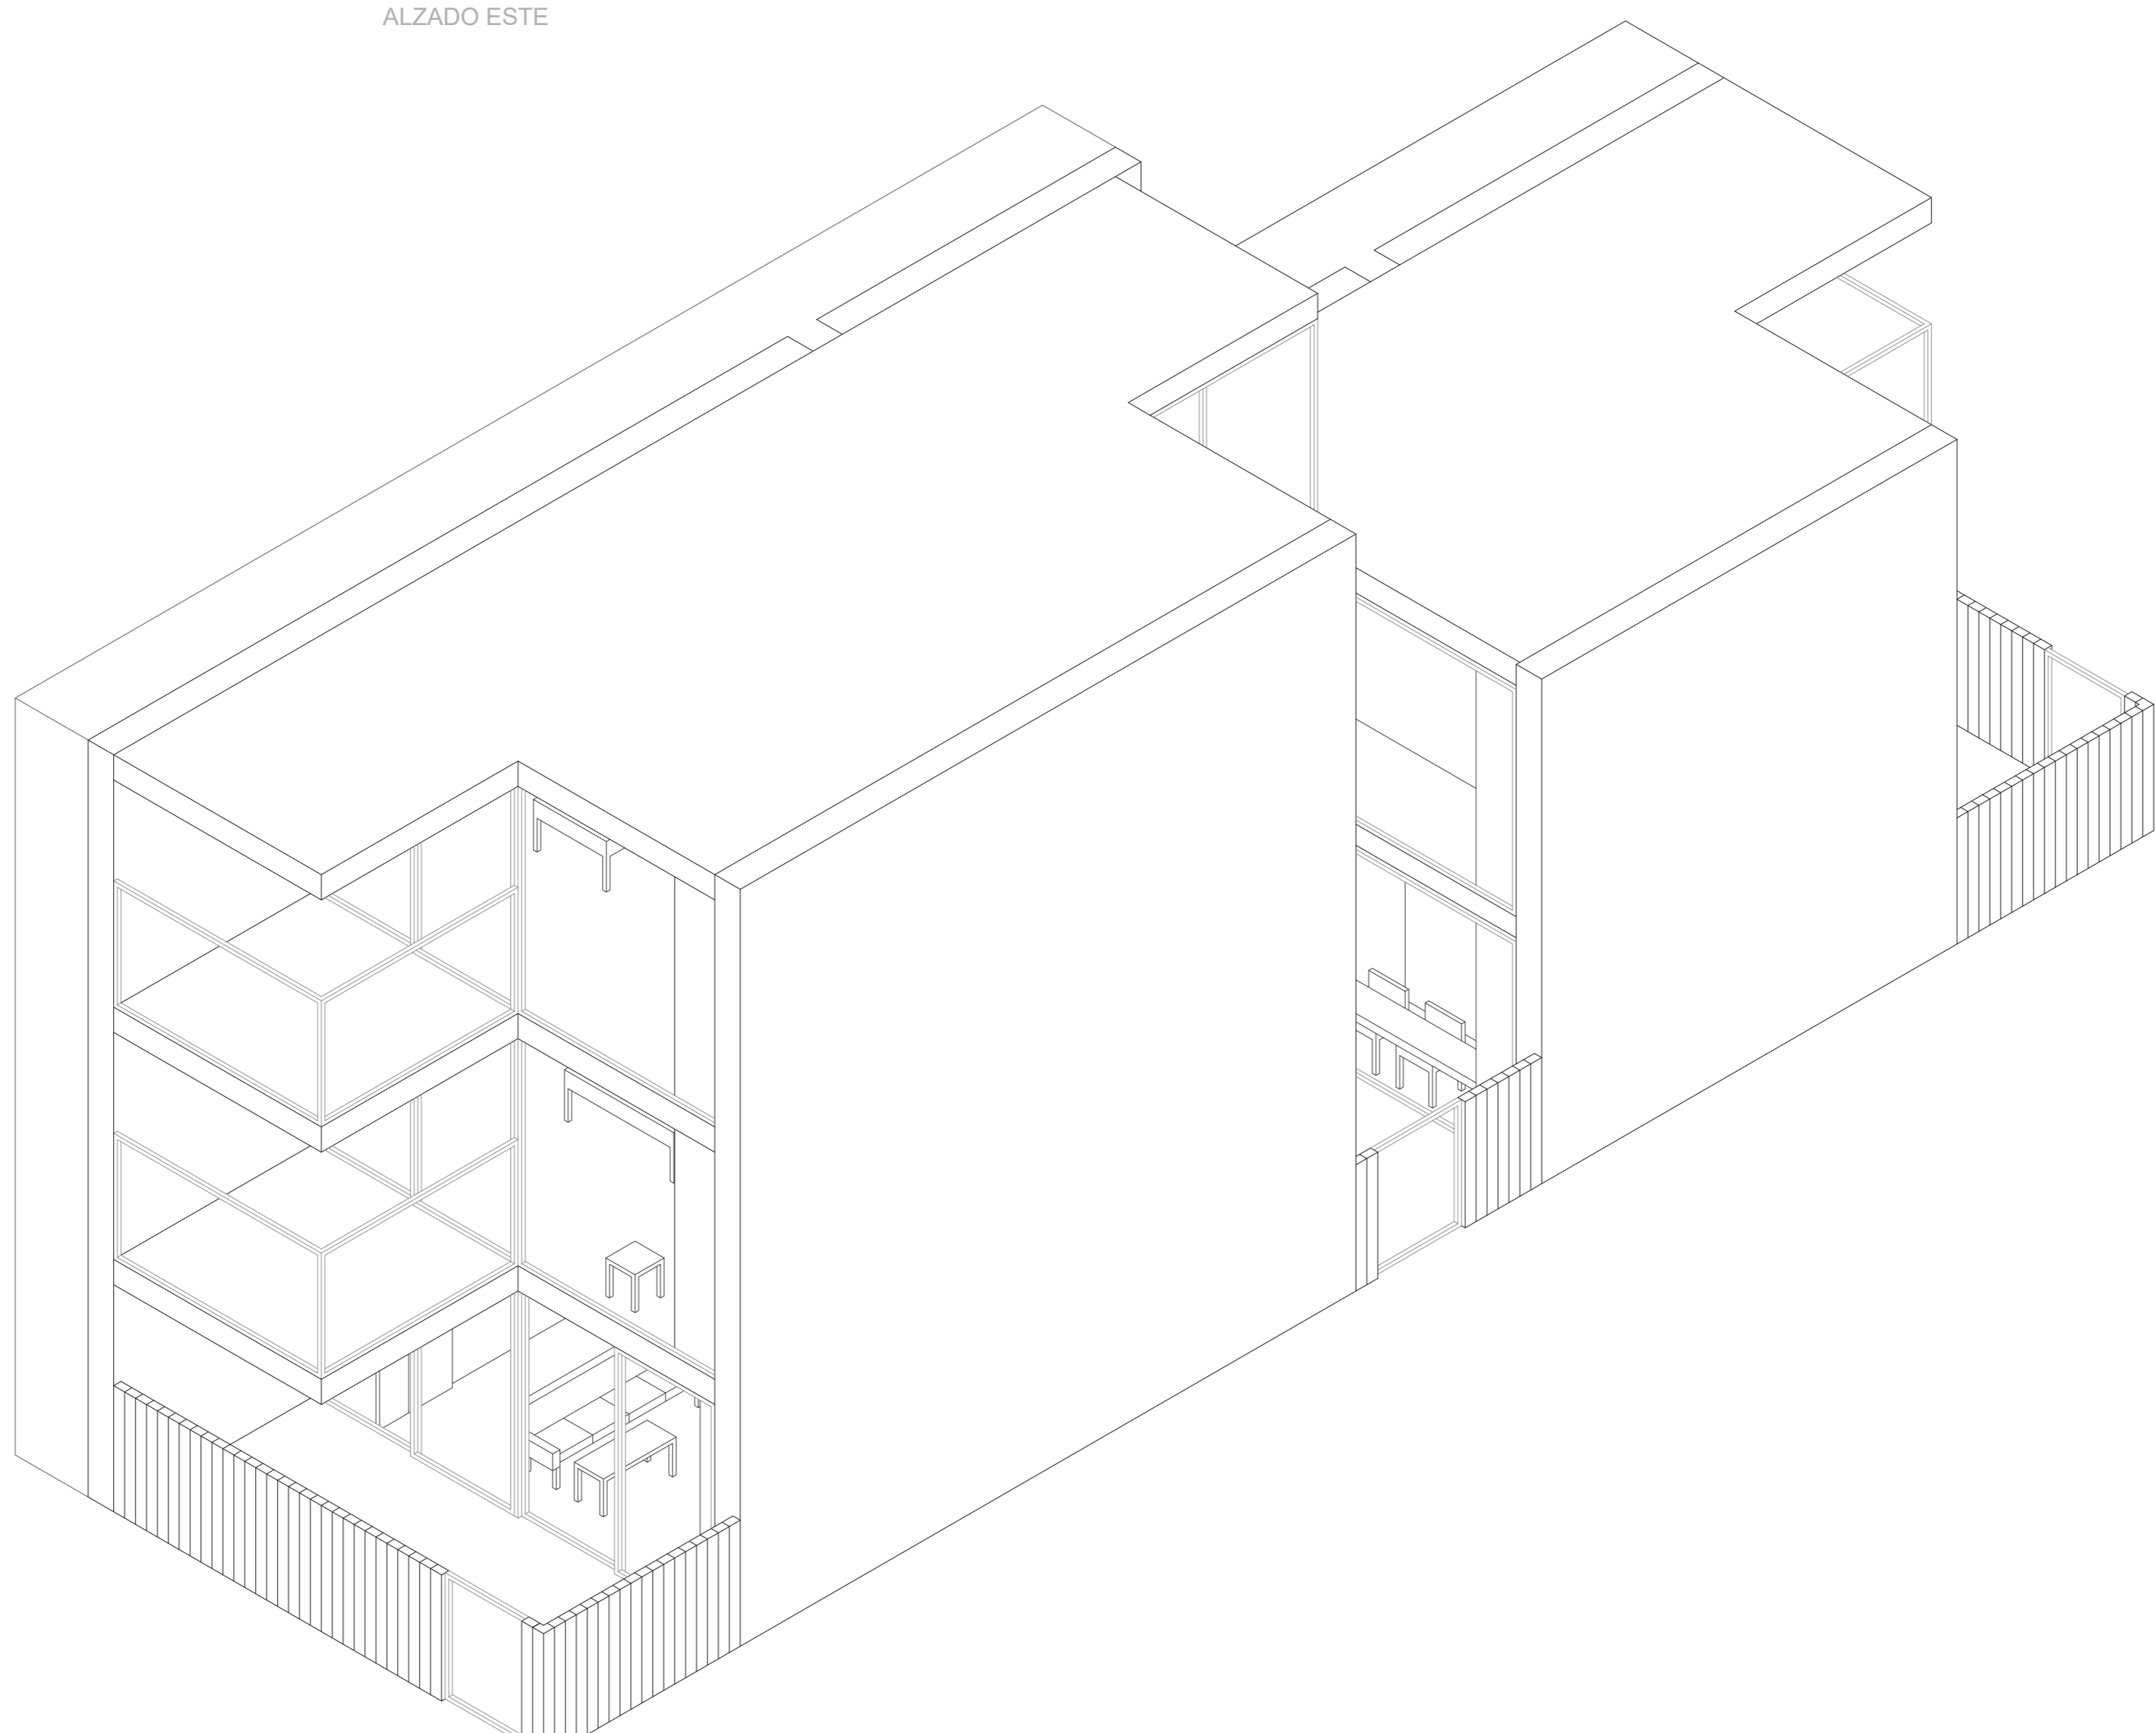


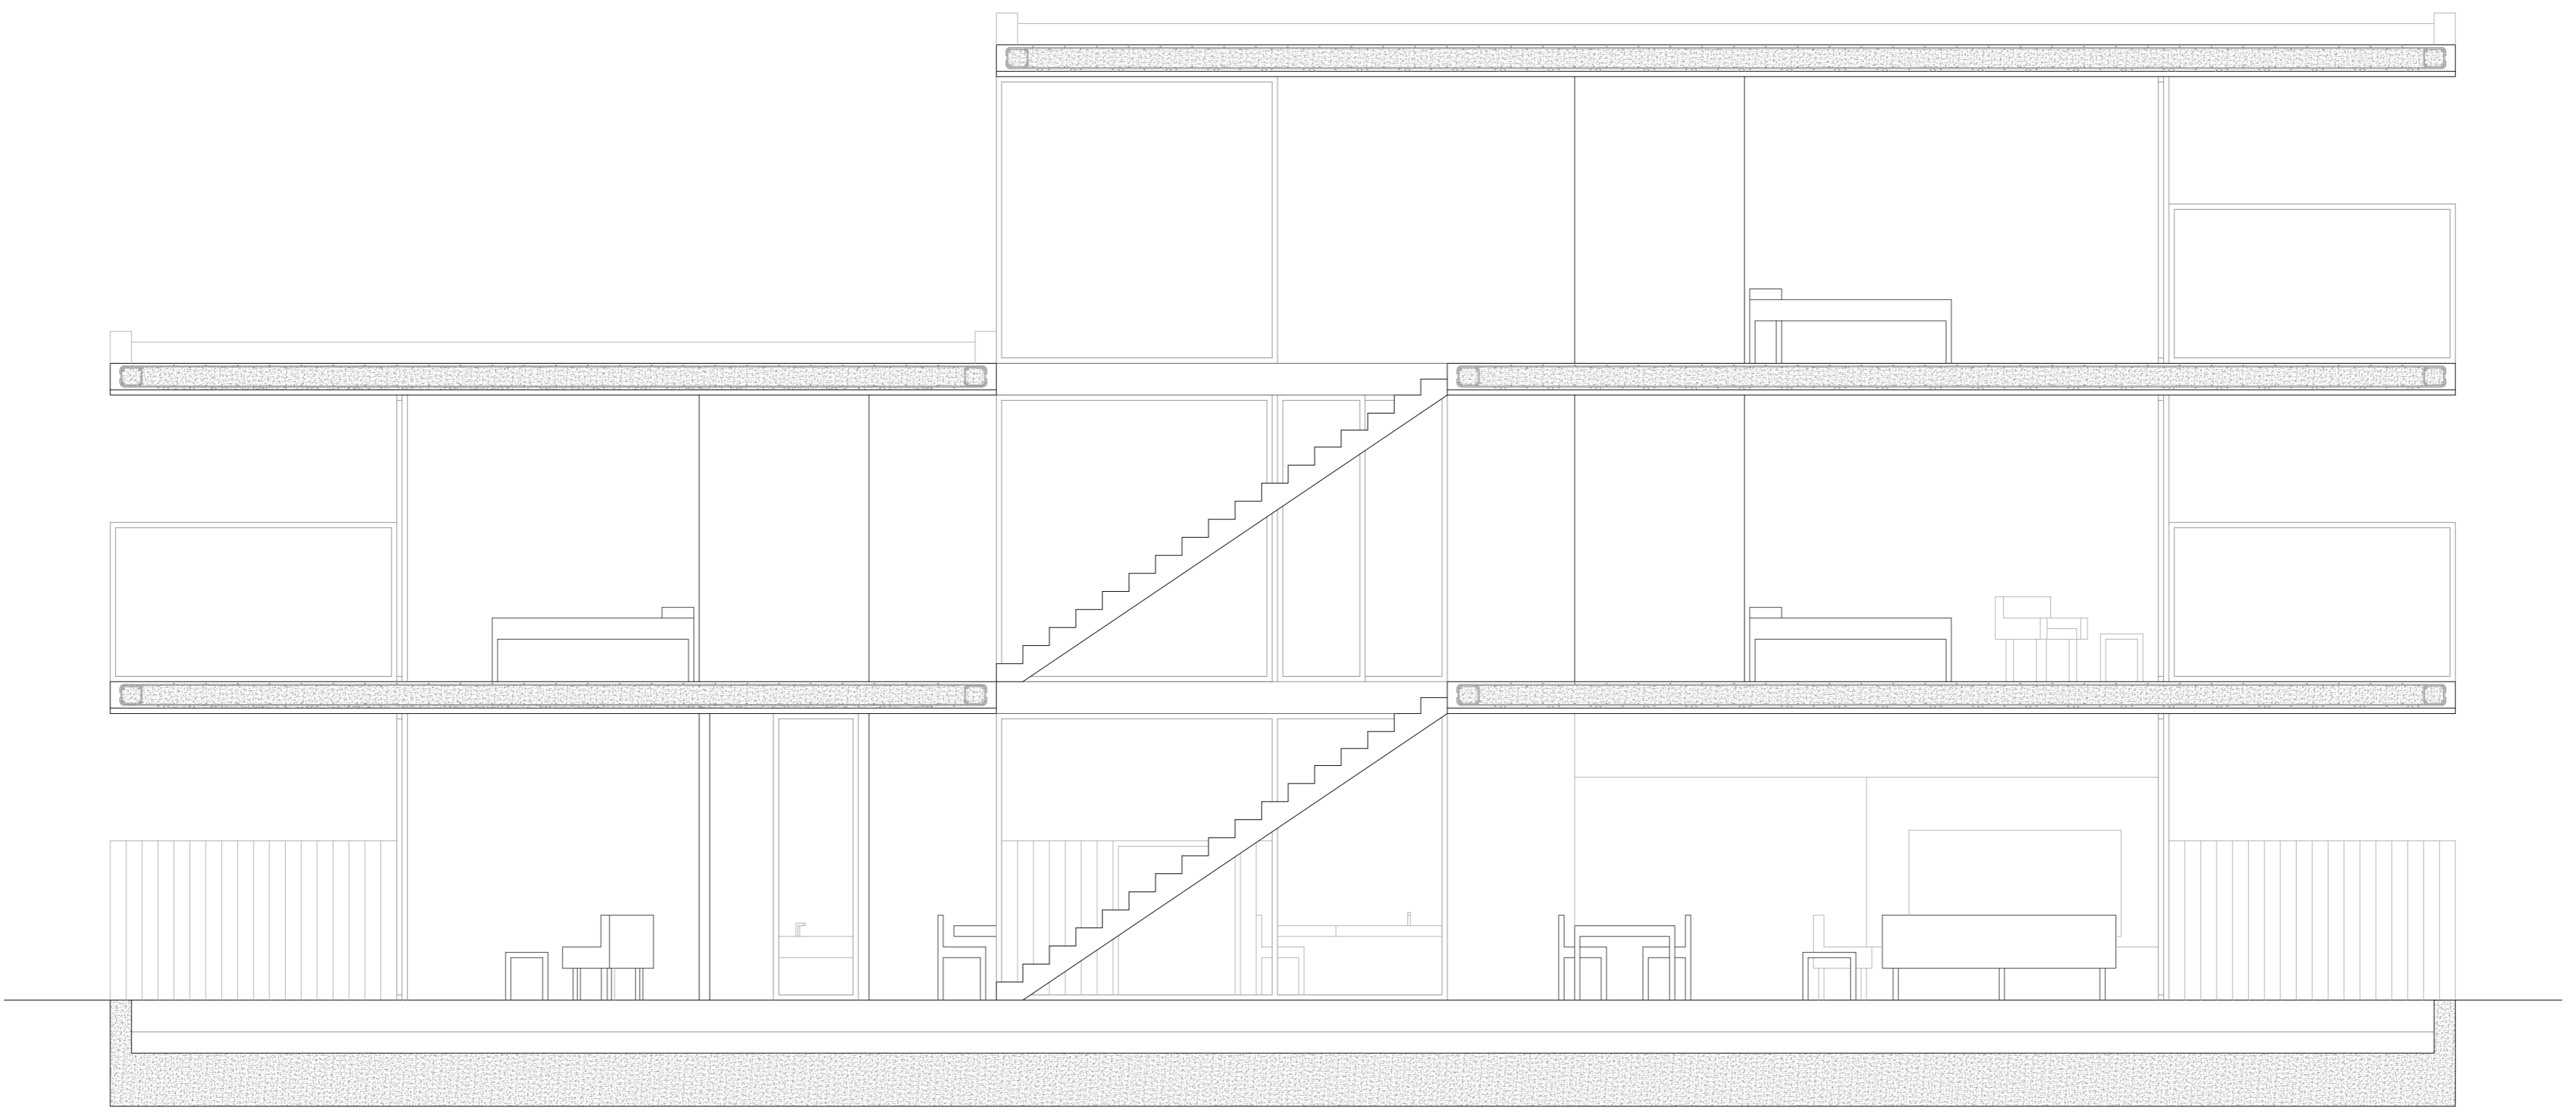

SECCIÓN LONGITUDINAL 1 (SL1)

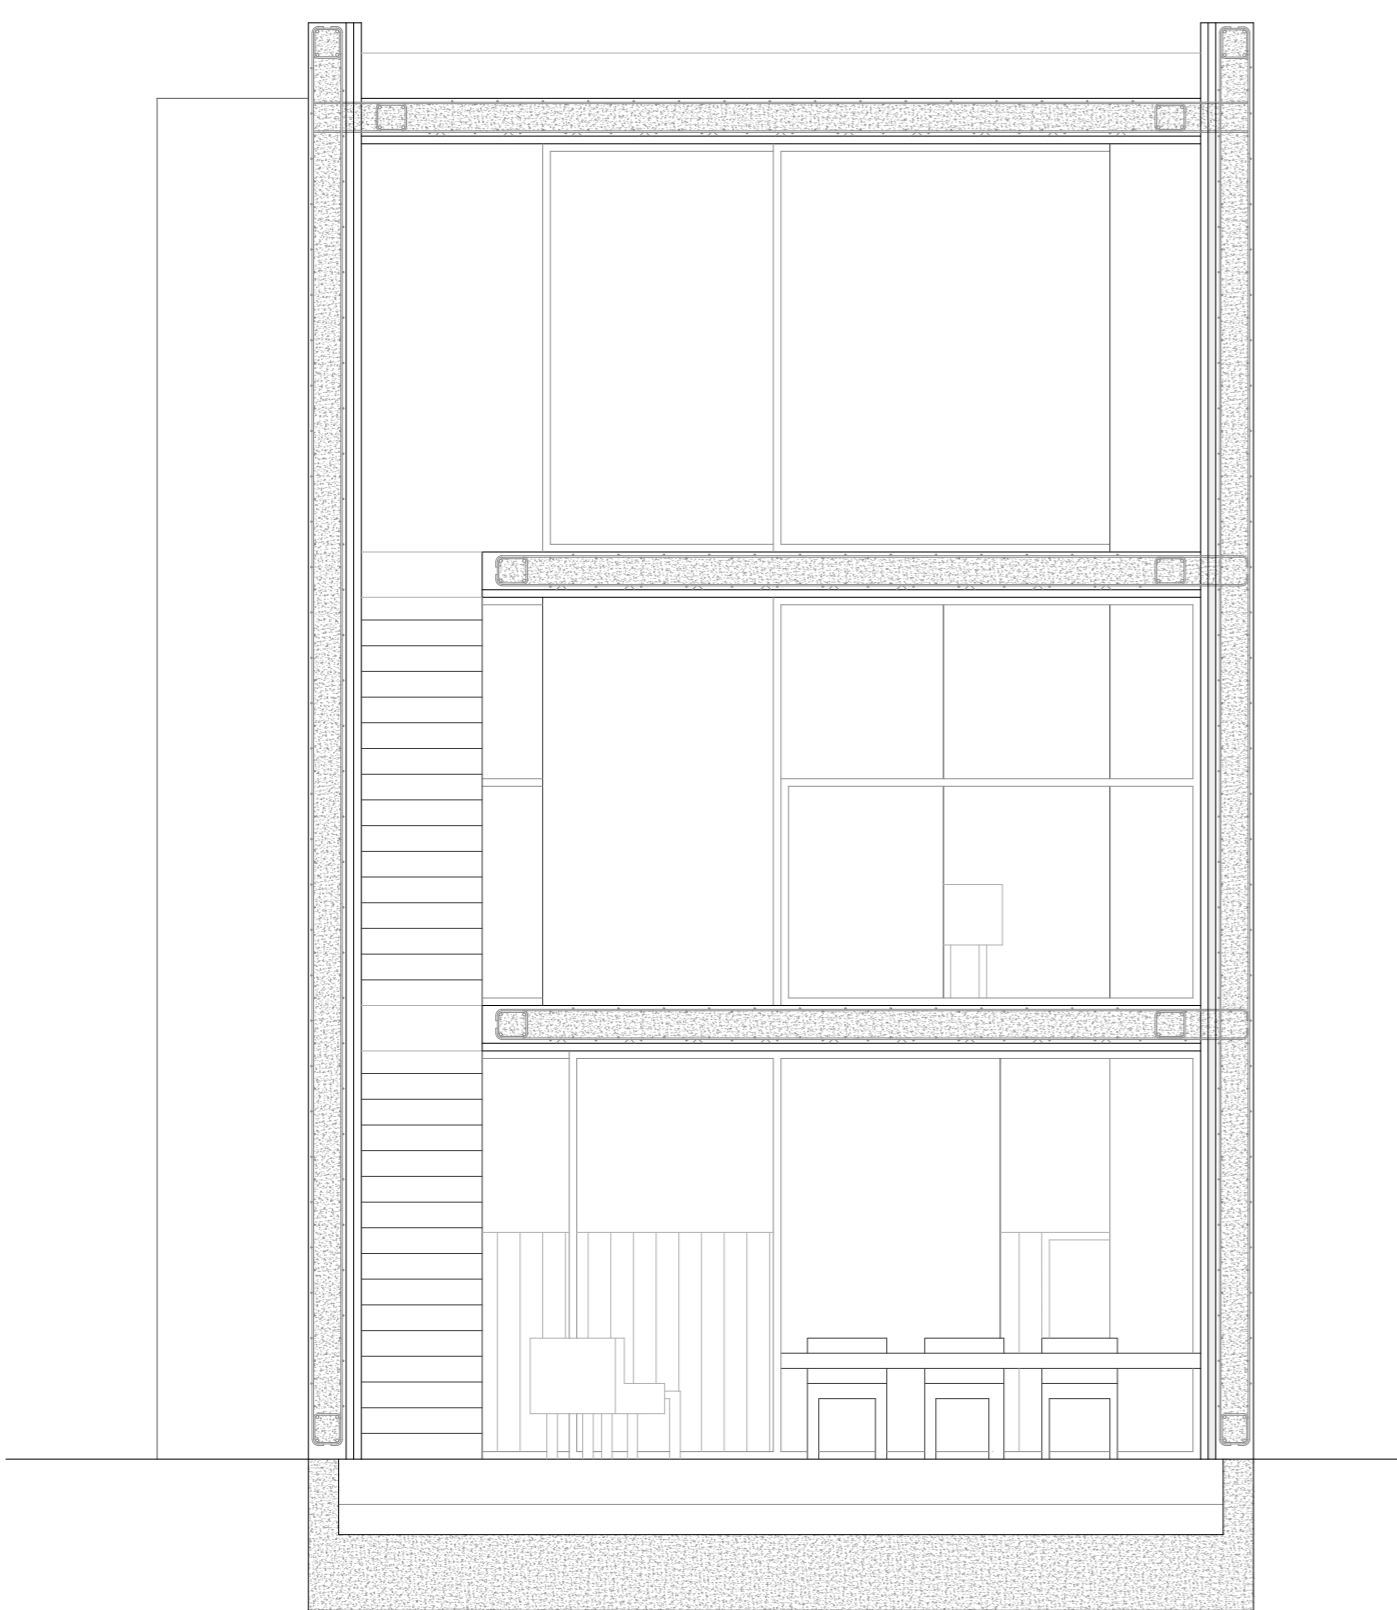

SECCIÓN TRANSVERSAL 1 (ST1)

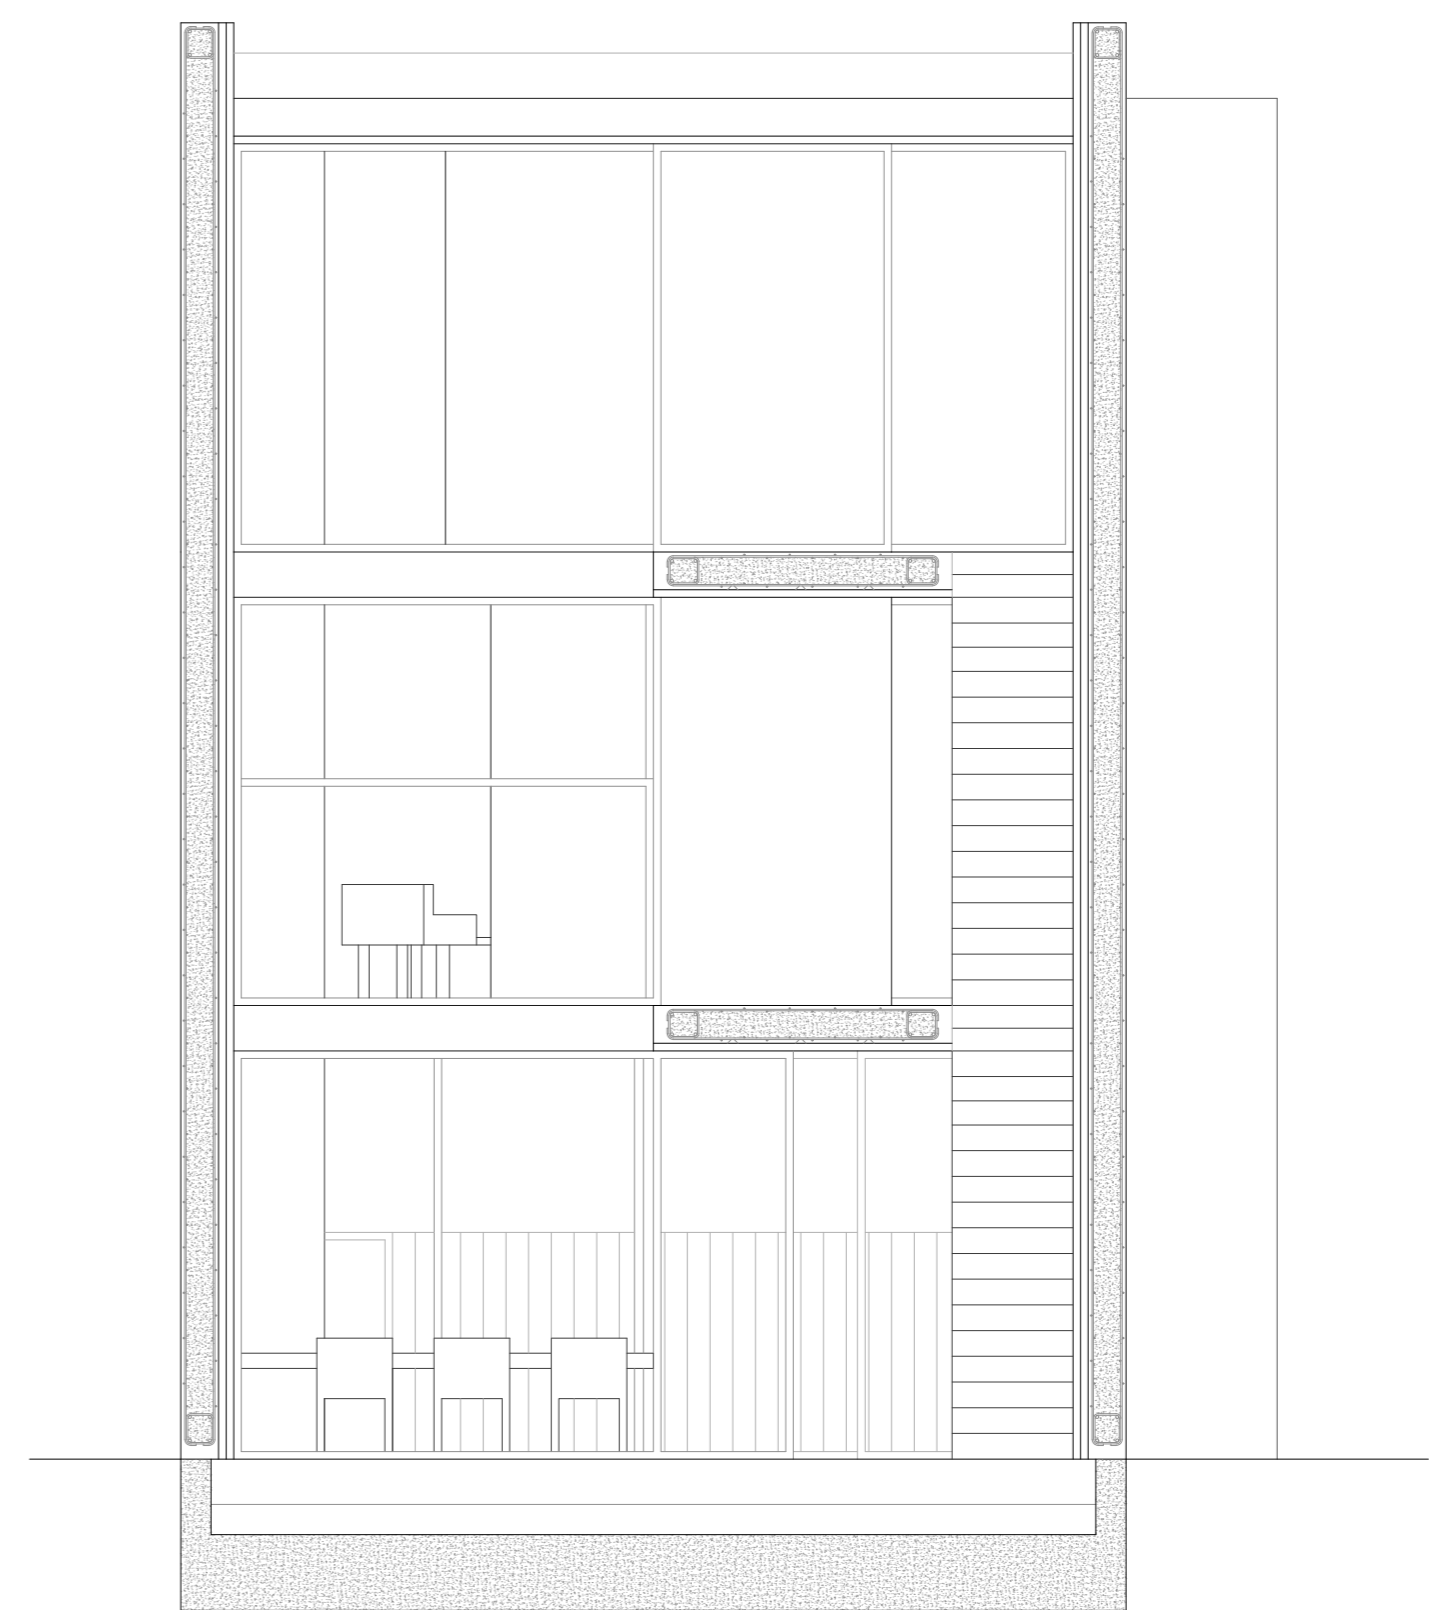

SECCIÓN TRANSVERSAL 2 (ST2)



SECCIÓN FUGADA (SF1)

